




**POZDĽNÝ PROFIL VETVA SMER KOTOLŇA A**

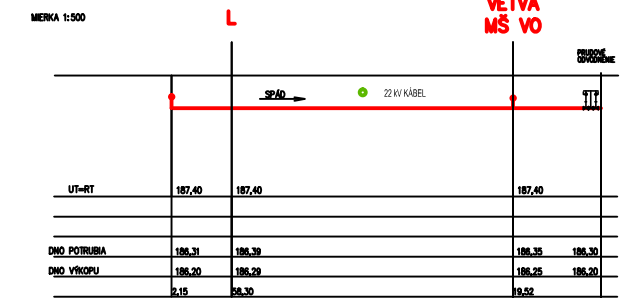


**POZDĽNÝ PROFIL VETVA MŠ VO**

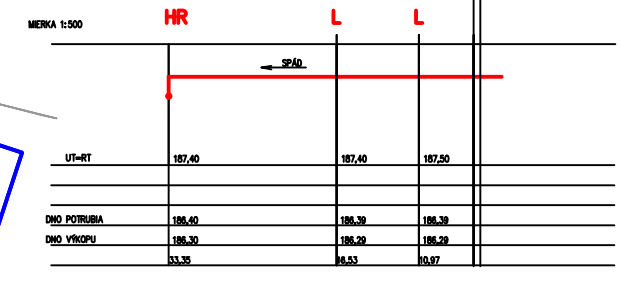


**POZDĽNÝ PROFIL VETVA DRUŽINA**

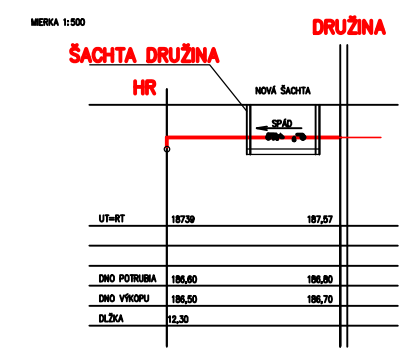


**POZDĽNÝ PROFIL KOTOLŇA B**

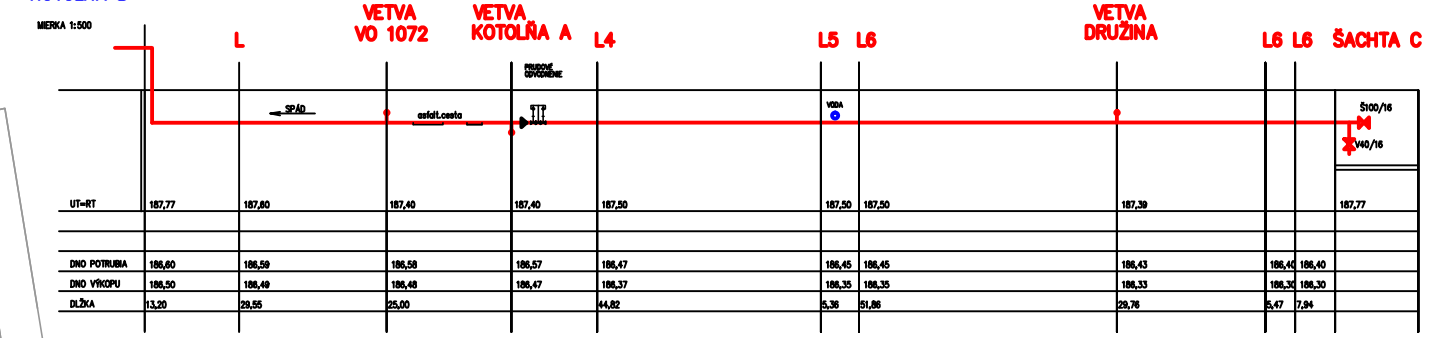

**POZDĽNÝ PROFIL VETVA O.M.**

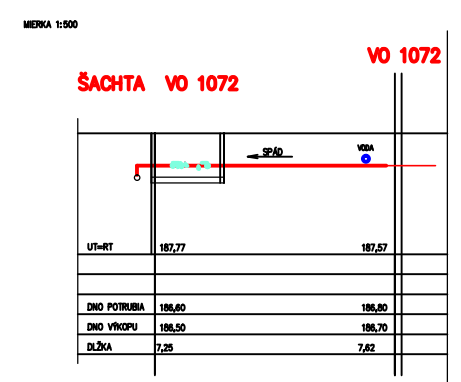

**CHARAKTERISTICKÝ REZ M 1:25**

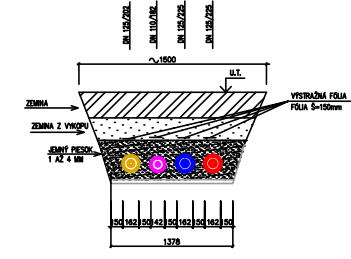

- JESTVUJÚCE INŽENIERSKE SÍŤE
- 1 kW KÁBEL
  - 22 kW KÁBEL
  - KÁBEL ST
  - ORANGE
  - VONKÁŠNY VODOVOD
  - VONKÁŠNA KANALIZÁČIA
  - VEREJNÝ STĺ PLYNOVOD
  - VONKÁŠNÉ OSVETLENIE

- ROZVOD TEPLA A TPV V JESTVI  
TEPELNÝ KANÁL
- HRANICA VÝKOPU
  - TEPLÁ PÍŤNA VODA
  - CIRKULÁČIA TPV
  - OK SPÁTOČKA
  - OK PRÍVOD
  - HRANICA VÝKOPU

**DOLEŽITÉ UPOZORNENIE**

- PRED ZAČATÍM PRÁR JE NEBODNÁ VŠETKY PRÁRNIKE SÍŤI
- VŠETKY ÚSTROJNÉ SÍŤI A ZARIADENIA MUSIA BYŤ VYKONANÉ SPOROBY SÍŤI
- KEĎ SA ZARADIA VYKONÁVAŤ JE ŽIADEŤ ZADÁŤ VÝKOPNÉ PRÁR
- PRED ÚSTROJNÝM PRÁR JE ŽIADEŤ ZADÁŤ VÝKOPNÉ PRÁR
- SÍŤI MUSIA BYŤ VYKONANÉ V SÍŤI

**MODERNIZÁCIA SÝSTAVY ZÁSOBOVANIA TEPLOM SÍDLISKA LUHY PARTIZÁNSKE**

VÝKOP :	VER. ÚČET :	PROJEKTANT :	OBJ. LA
Ing. Jaroslav LAURO	Ing. Ivan LAURO	Ing. Jaroslav LAURO	LAURO
OŠTĚŘOVATEL - INVESTOR : TECHNICKÉ SLUŽBY MĚSTA PARTIZÁNSKÉ, s.r.o.		STUPEŇ :	PROJEKT
NÁZOV : ROZVODY OŠTĚŘOVANÉ VYKUROVANIA		Z. ČÍSLO :	02/14-2020
A TEPLÉ PÍŤNÉ VODY PŘEPROJ ABC		DATEM :	01.02.2020
		MEKKA :	M 1:250
		FORMÁT :	A3
		PROJEKČNÍ ČÍSLO :	2