


A-A
M 1:50

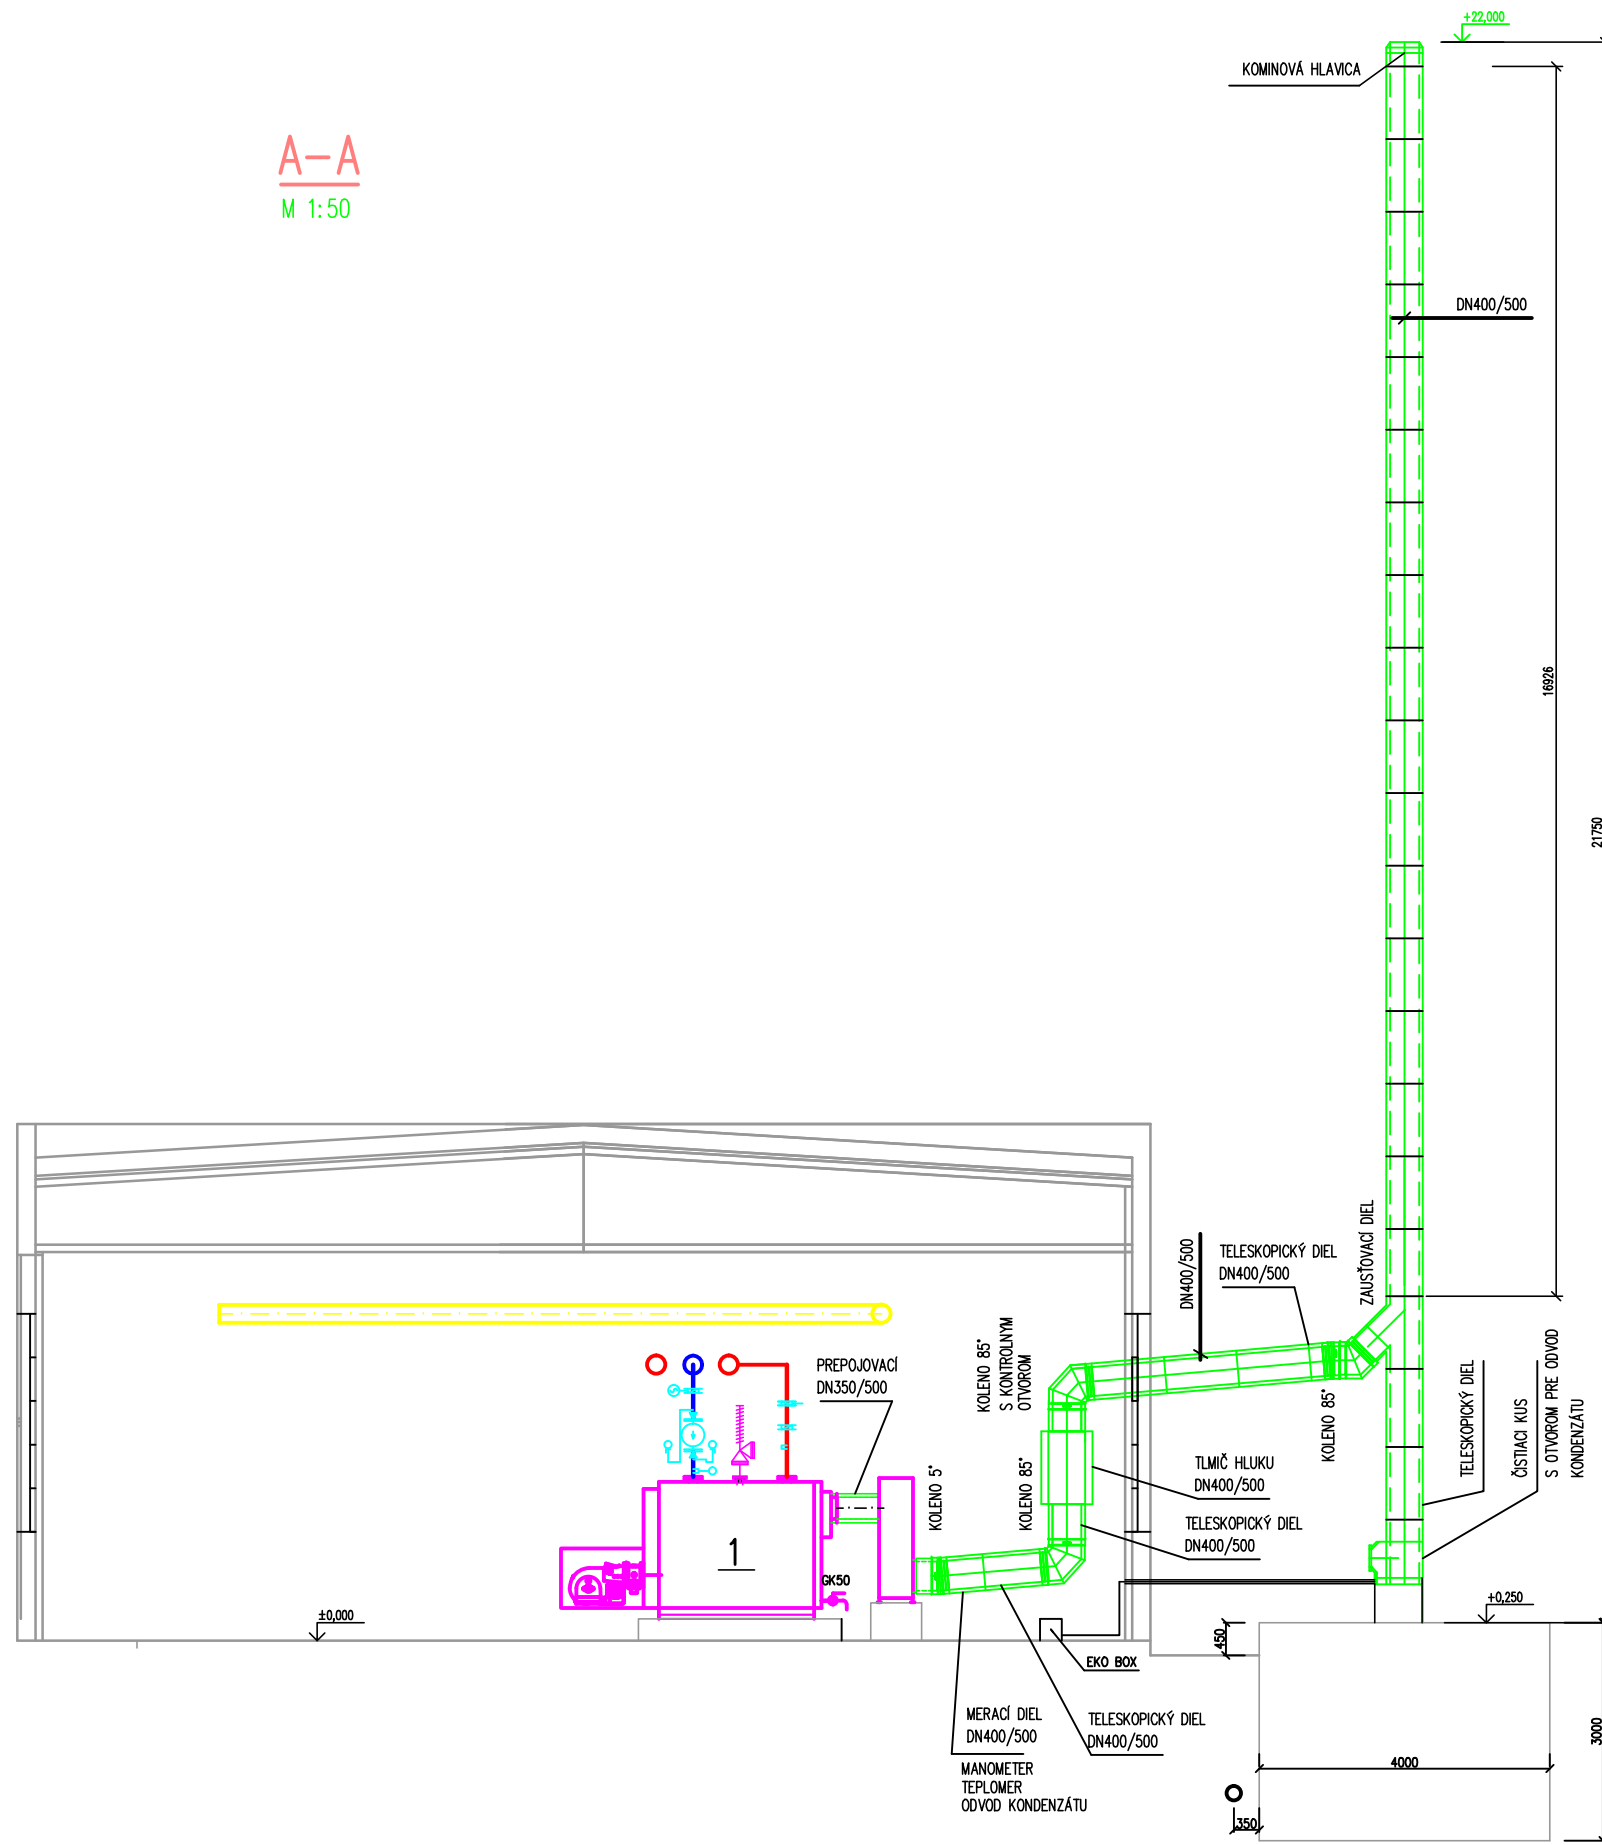

POZNÁMKA:

ZOZNAM STROJOV A ZARIADENÍ POZRI PRÍLOHU 8.002
OSTATNE NÁLEŽITOSTI ČITAJ TECHNICKÚ SPRÁVU
POTRUBIA, ARMATÚRY A ZARIADENIA NAKRESLENE TENKO SU JEŠTĽIVÉ

**MODERNIZÁCIA SÝSTAVY ZÁSBOVANIA TEPLOM
SÍDLISKA LUHY PARTIZÁNSKE**

VEDÚCI : Dpt. Jaroslav LAURO	VED. ÚLOHY : Ing. Igor LAURO	PROJEKTANT : Ing. Igor LAURO	
OBSTARÁVATEL – INVESTOR : TECHNICKÉ SLUŽBY MESTA PARTIZÁNSKE spol. s r.o.			STUPĚŇ : PSV
NÁZOV : SO 01 KOTOLŇA B PARTIZÁNSKE			Z. ČÍSLO : 21/PSV-2020
OBSAH : REZ A-A			DÁTUM : 09/2020
			MIERKA : M 1:50
			FORMAT : 6 A4
			PROFESIA : DÝMOVODY č. v. 2
TENTO DOKUMENT JE DUŠEVNÝM VLASTNÍCTVOM FIRMY LATHERM, s.r.o. MÁ POVAHU DUŠEVNEHO TAJOMSTVA PODĽA USTANOVENIA §17 OBCHODNÉHO ZÁKONNIKA. NESMIE BYŤ BEZ PÍSMENÉHO SÚHLASU FIRMY LATHERM, s.r.o. POSKYTNUTÝ TRETEJ OSOBE, ALEBO INÁČ ZNEUŽITÝ.			