


B-B
M 1:50

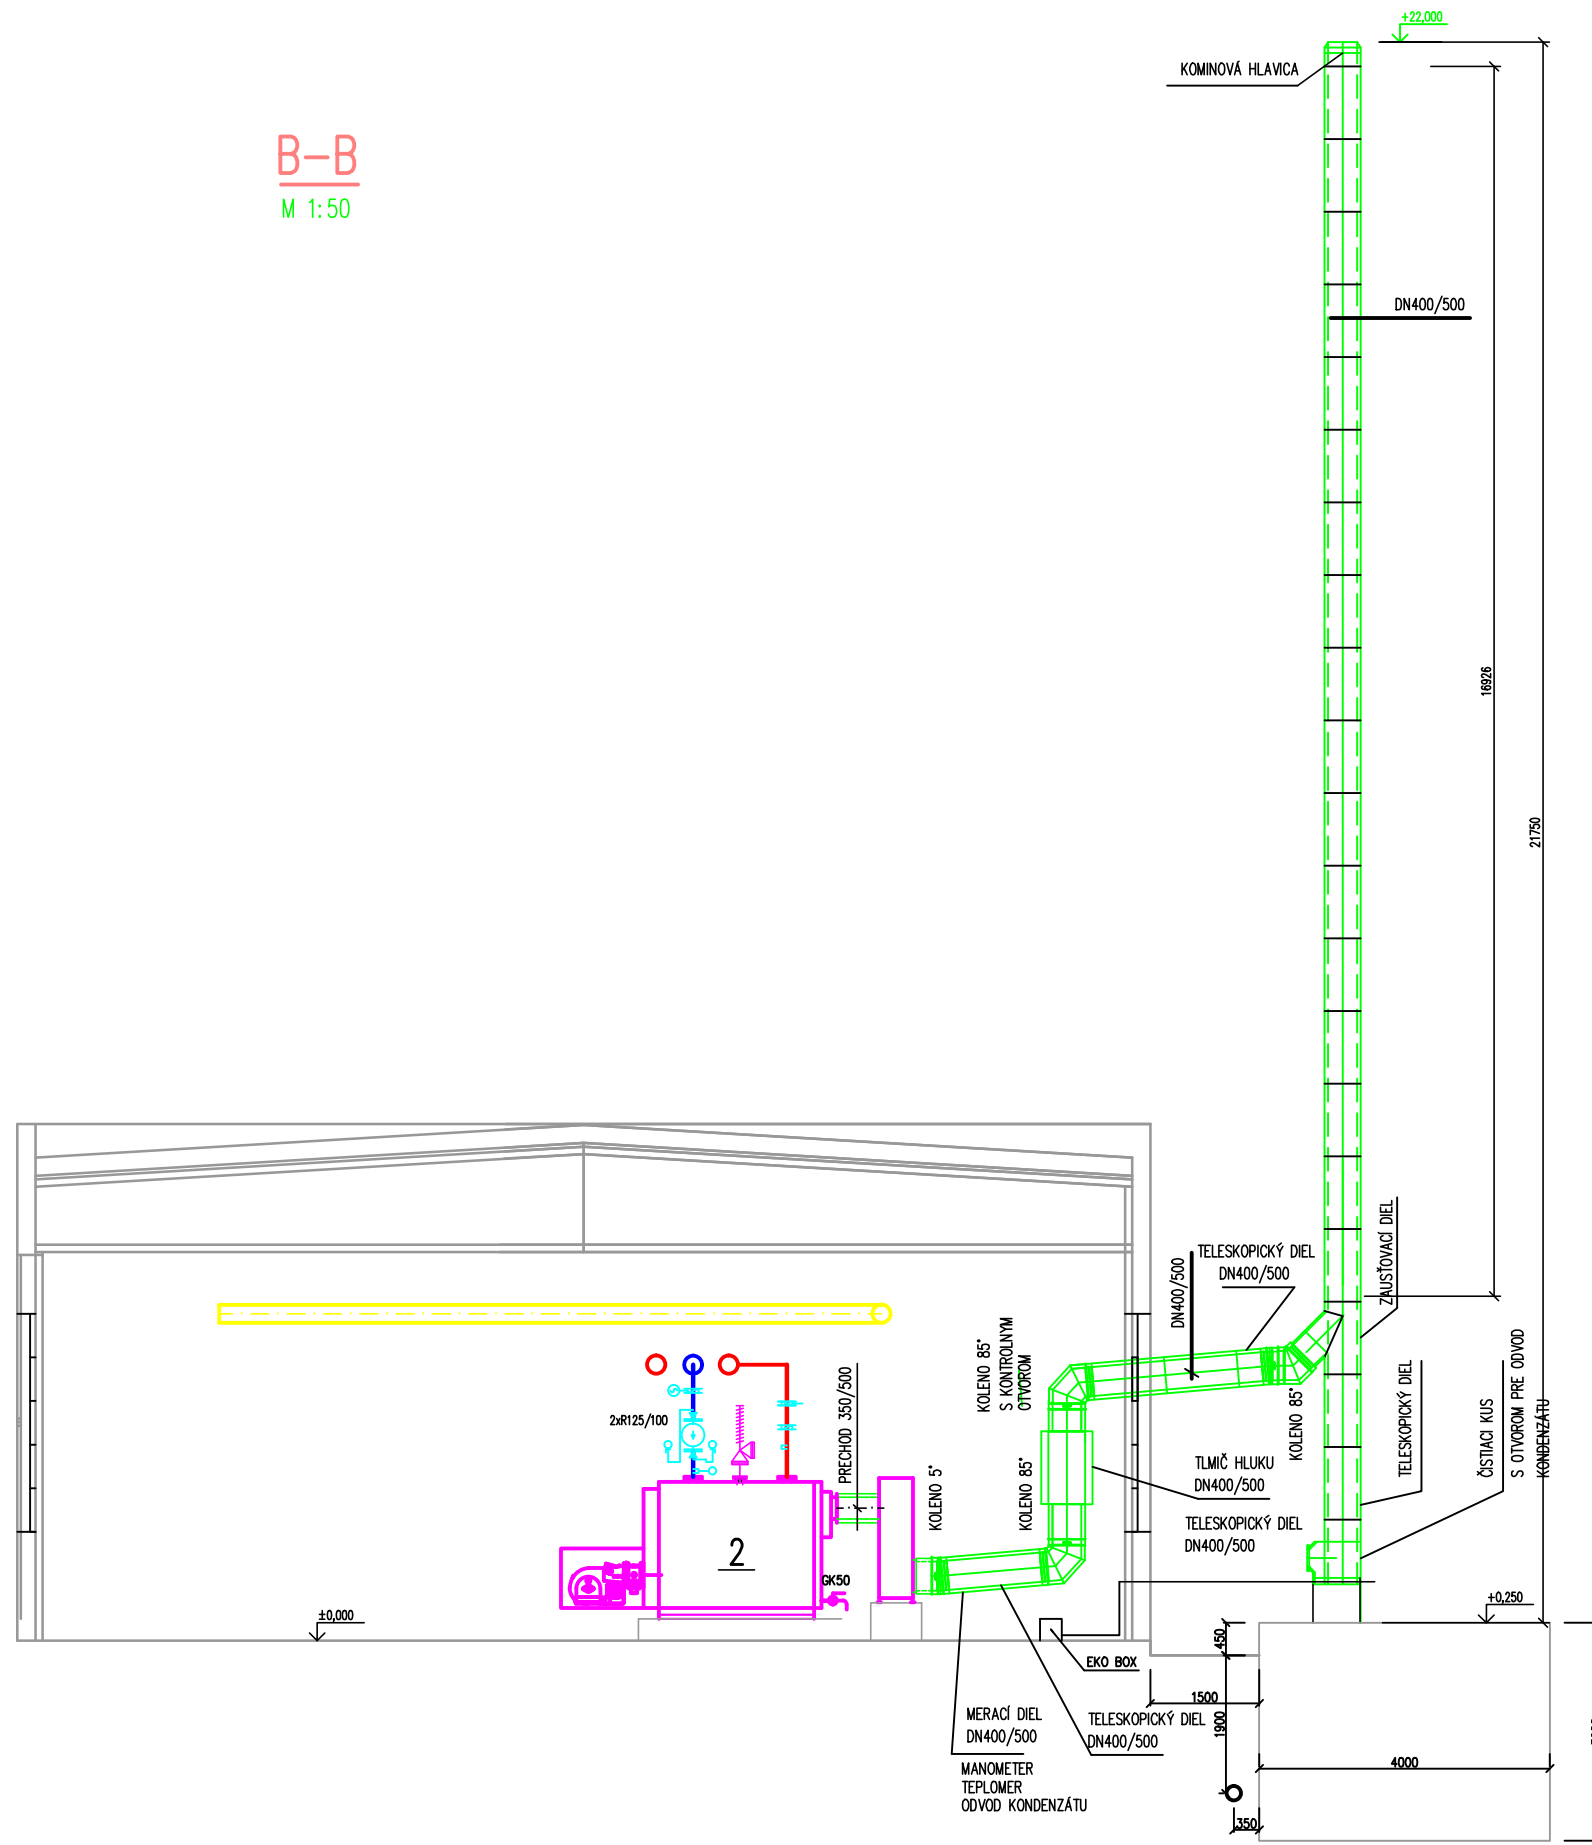

POZNÁMKA:

ZOZNAM STROJOV A ZARIADENÍ POZRI PRÍLOHU 8.002
OSTATNE NÁLEŽITOSTI ČITAJ TECHNICKÚ SPRÁVU
POTRUBIA, ARMATÚRY A ZARIADENIA NAKRESLENÉ TENKO SU JEŠTĽIVÉ

**MODERNIZÁCIA SÝSTAVY ZÁSBOBOVANIA TEPLOM
SÍDLISKA LUHY PARTIZÁNSKE**

VEDÚCI : Dpt. Jaroslav LAURO	VED. ÚLOHY : Ing. Igor LAURO	PROJEKTANT : Ing. Igor LAURO	
SO 01 KOTOLŇA B PARTIZÁNSKE			
OBSTARÁVATEL – INVESTOR : TECHNICKÉ SLUŽBY MESTA PARTIZÁNSKE spol. s r.o.	STUPEN : PSV	Z. ČÍSLO : 21/PSV-2020	DÁTUM : 09/2020 MIERKA : M 1:50 FORMAT : 6 A4 PROFESIA : DYMŮVODY č. v. 3
NÁZOV : SO 01 KOTOLŇA B PARTIZÁNSKE			
OBSAH : REZ B-B			
TENTO DOKUMENT JE DUŠEVNÝM VLASTNÍCTVOM FIRMY LATHERM, s.r.o. MÁ POVAHU DUŠEVNEHO TAJOMSTVA PODLA USTANOVENIA §17 OBCHODNEHO ZÁKONNIKA. NESMIE BYŤ BEZ PÍSMENNEHO SÚHLASU FIRMY LATHERM, s.r.o. POSKYTNUTÝ TRETEJ OSOBE, ALEBO INÁČ ZNEUŽITÝ.			