


C-C
M 1:50

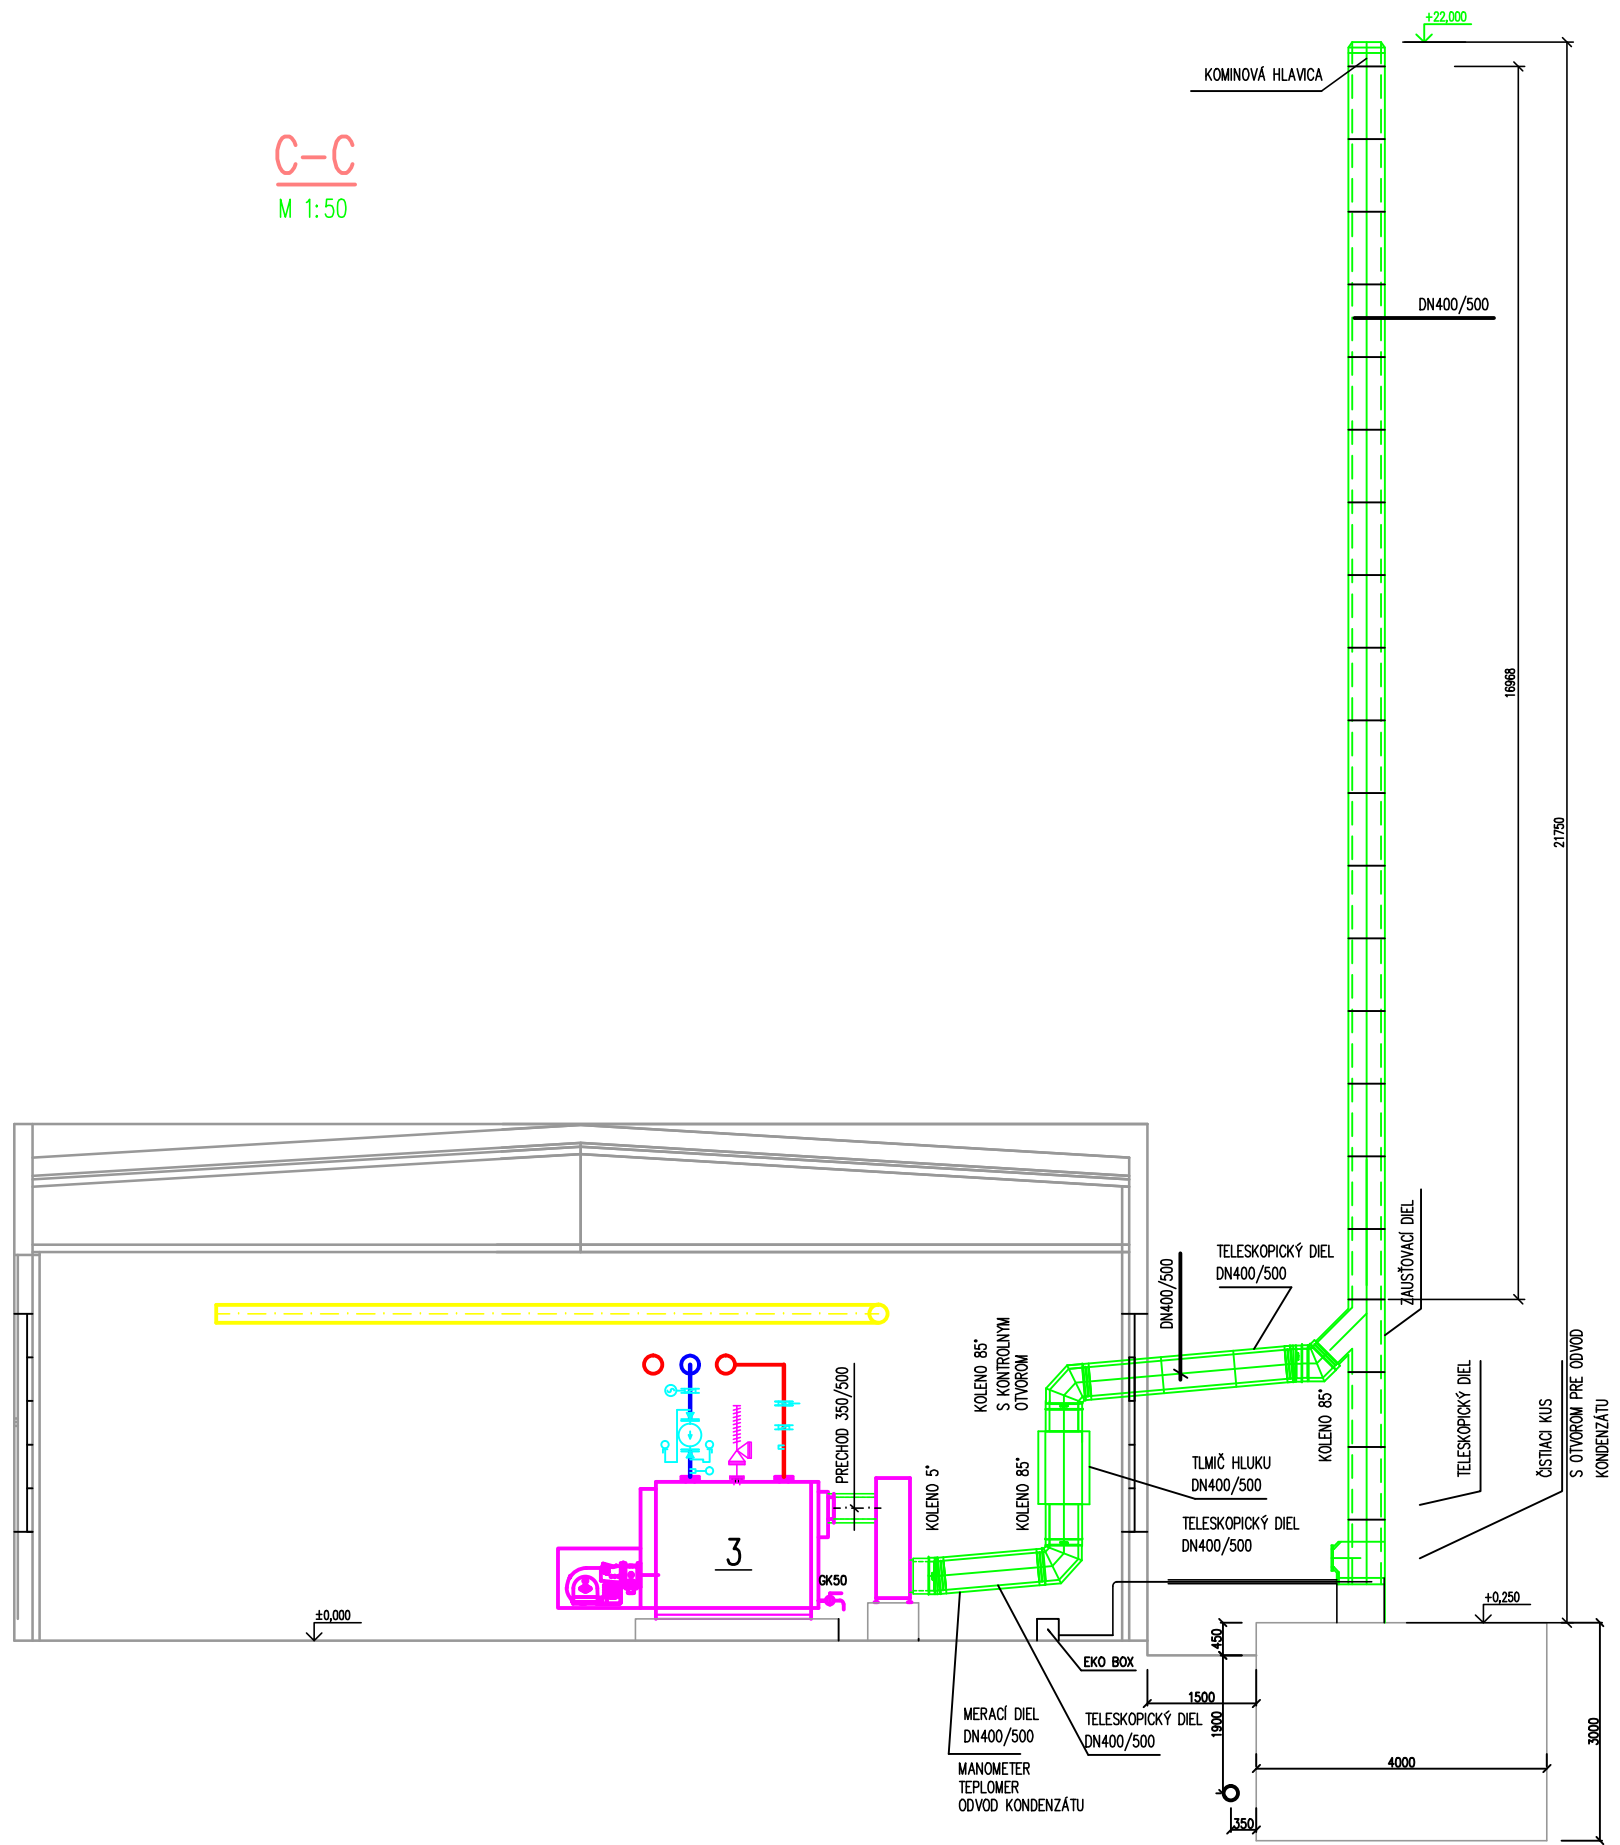

POZNÁMKA:

ZOZNAM STROJOV A ZARIADENÍ PRÍLOHU 8.002
OSTATNE NÁLEŽITOSTI ČITAJ TECHNICKÚ SPRÁVU
POTRUBIA, ARMATÚRY A ZARIADENIA NAKRESLENÉ TENKO SU JEŠTĽIVÉ

**MODERNIZÁCIA SÝSTAVY ZÁSBOBOVANIA TEPLOM
SÍDLISKA LUHY PARTIZÁNSKE**

VEDÚCI : Dpl. Jaroslav LAURO	VED. ÚLOHY : Ing. Igor LAURO	PROJEKTANT : Ing. Igor LAURO	
OBSTARÁVATEL - INVEŠTOR : TECHNICKÉ SLUŽBY MESTA PARTIZÁNSKE spol. s r.o.			STUPEN : PSV
NÁZOV : SO 01 KOTOLŇA B PARTIZÁNSKE			Z. ČÍSLO : 21/PSV-2020
OBSAH : REZ C-C			DÁTUM : 09/2020
			MIERKA : M 1:50
			FORMAT : B A4
			PROFESIA : DYMŮVODY č. v. 4
TENTO DOKUMENT JE DUSEVNÝM VLASTNÍCTVOM FIRMY LATHERM, s.r.o. MÁ POVAHU DUSEVNÉHO TAJOMSTVA PODĽA USTANOVENIA §17 OBCHODNÉHO ZÁKONNIKA. NESMIE BYŤ BEZ PISOMNEHO SÚHLASU FIRMY LATHERM, s.r.o. POSKYTNUTÝ TRETEJ OSOBE, ALEBO INÁČ ZNEUŽITÝ.			